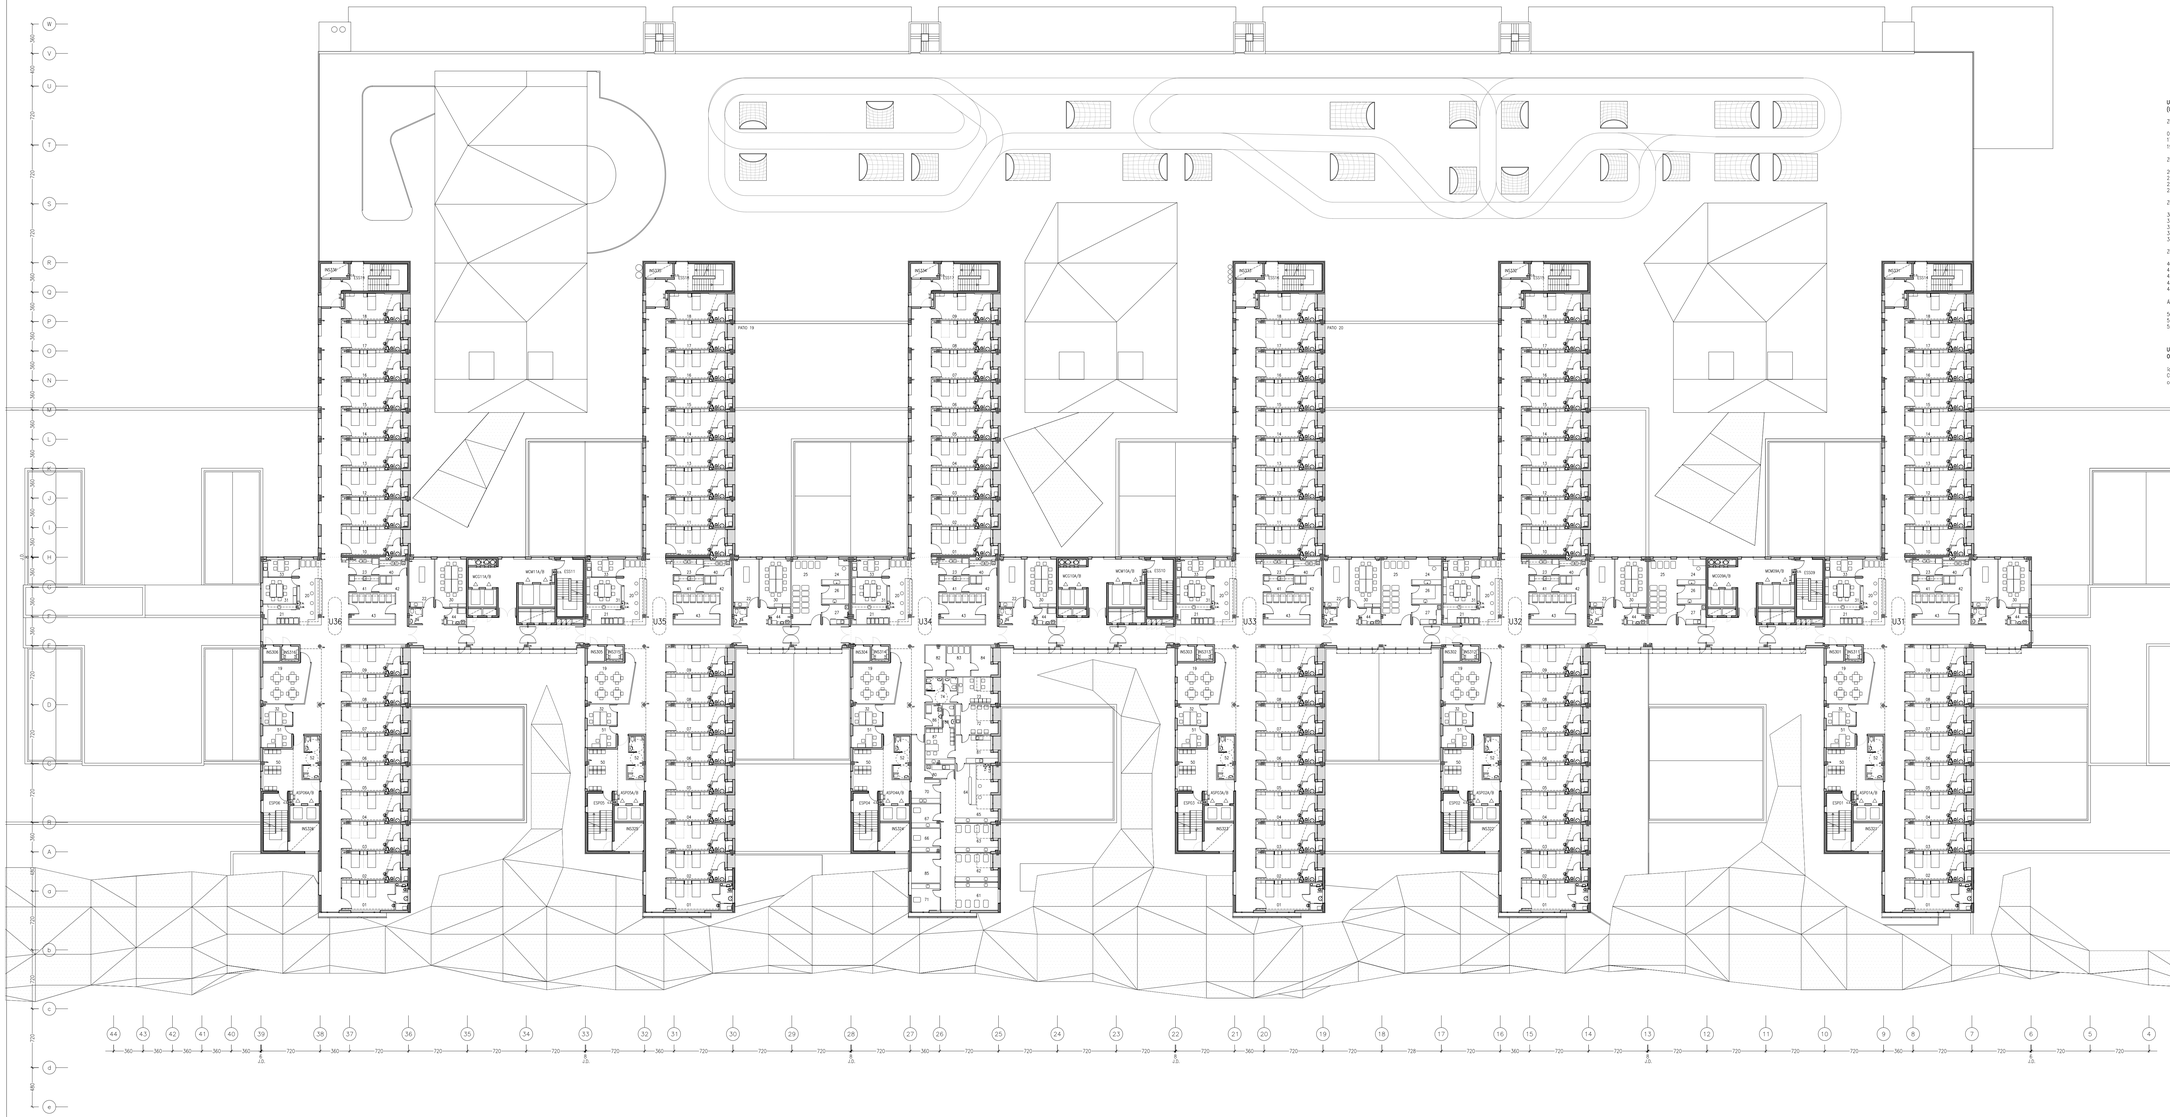

UNIDAD HOSPITALIZACIÓN CONVENCIONAL (U31-U35-U36)

ZONAS DEL PACIENTE

01–16 Habitaciones
17–18 Aislamiento
19 Sala de Estar/Comedor

ZONAS TECNICAS

20 Control y registros
21 Zona limpia
22 Sala Técnicas
23 Zona de lavado

ZONAS PERSONAL

30 Trabajo Médico
31 Trabajo de enfermería
32 Despacho supervisión
33 Estar personal
34 Aseos personal

ZONAS DE APOYO

40 Sucio
41 Oficio
42 Regeneración de alimentos
43 Almacén/almacén de aparatos
44 Limpieza

ÁREA FAMILIARES

50 Sala de espera
51 Despacho información
52 Aseos familiares

UNIDAD HOSPITALIZACIÓN OBSTETRICA (U32-U33)

16em HOSPITALIZACIÓN CONVENCIONAL + espacios complementarios ZONA "NIDO"

UNIDAD HOSPITALIZACIÓN OBSTETRICA/ NEONATOS (U34)

ZONAS DEL PACIENTE

01–07 Habitaciones
08–09 Aislamiento
19 Sala de Estar/Comedor

ZONAS TECNICAS

20 Control y registros
21 Zona limpia
22 Sala Técnicas
23 Zona de lavado

ESPACIOS COMPLEMENTARIOS ZONA "NIDO"

24 Zona de cuidados y registros
25 Zona de cunas
26 Preparación de biberones
27 Sucio

ZONAS PERSONAL

30 Trabajo Médico
31 Trabajo de enfermería
32 Despacho supervisión
33 Estar personal
34 Aseos personal

ZONAS DE APOYO

40 Sucio
41 Oficio
42 Regeneración de alimentos
43 Almacén/almacén de aparatos
44 Limpieza

ÁREA FAMILIARES

50 Sala de espera
51 Despacho información
52 Aseos familiares

UNIDAD DE NEONATOLOGIA

ZONAS DE RECIÉN NACIDOS

61–62 Zona de Incubadoras
63 Zona de Incubadoras Críticos
64 Control y registros/zona limpia
65 Almacén
66–67 Box aislamiento

ZONAS TECNICAS

70 Esclusa
71 Zona Exploraciones
72 Zona de extracción de leche materna
73 Para madres
74 Aseos con ducha

ZONAS DE APOYO

80 Sucio
81 Oficio
82 Almacén General
83 Almacén de aparatos
84 Almacén/almacén aparatos
85 Almacén
86 Limpieza
87 Estar personal
88 Aseos personal

INSTALACIONES (INS)

301–306 Racks
311–316 Cuadros eléctricos
321–326 Climatizadores
331–336 Climatizadores

SUPERFICIES CONSTRUIDAS HOSPITAL	
SERVICIOS	7.792 m2
TOTAL	7.792 m2

Región de Murcia
Consejería de Sanidad

Murciano de Salud

Proyecto:
NUEVO HOSPITAL DE CARTAGENA
PROYECTO DE EJECUCIÓN

Nº de plano:
A1
06

CAXA Consultors i Arquitectes S.L.
MOSO 21 Ingenieros Consultores
MOSO S.L.

Arquitecto:
Fran Pérez Gall-i-Estalella
C/ Cardedeu, 16, 3 1ª 08006 Barcelona Tel. (+34) 93 594 95 20 www.caxa-a.es
C/ Sardenya 474 bis, 4º 4ª 08025 Barcelona Tel. (+34) 93 855 46 00 www.grupo-g.com
C/ Eventura, 26, 1 planta 28043 Madrid Tel. (+34) 91 425 40 81

Ingenieros Instalaciones:
Juan Galiana Isern-Grupo JG S.L.

Ingeniero Estructura:
Jesús Jiménez Cañas-NB35

Arq. colaboradores:
Bernat Soto Blanco
Roger Pernas Vallés
Anna Ruera i Vergés
Núria Solé Tena
José M. Torres Nadal

Plano No:
PLANTA TERCERA (+15,40)

El presente documento es copia de su original. Queda el mismo bajo la propiedad intelectual, reproducción o cesión a terceros, requerirá su previo autorización expreso del autor, estando prohibida cualquier modificación unilateral del mismo.

Fecha:
DICIEMBRE – 04

Escala original DIN A1:
E250

CAME_F3-P4-P5