




PLANTA Y SECCIÓN TORREÓN

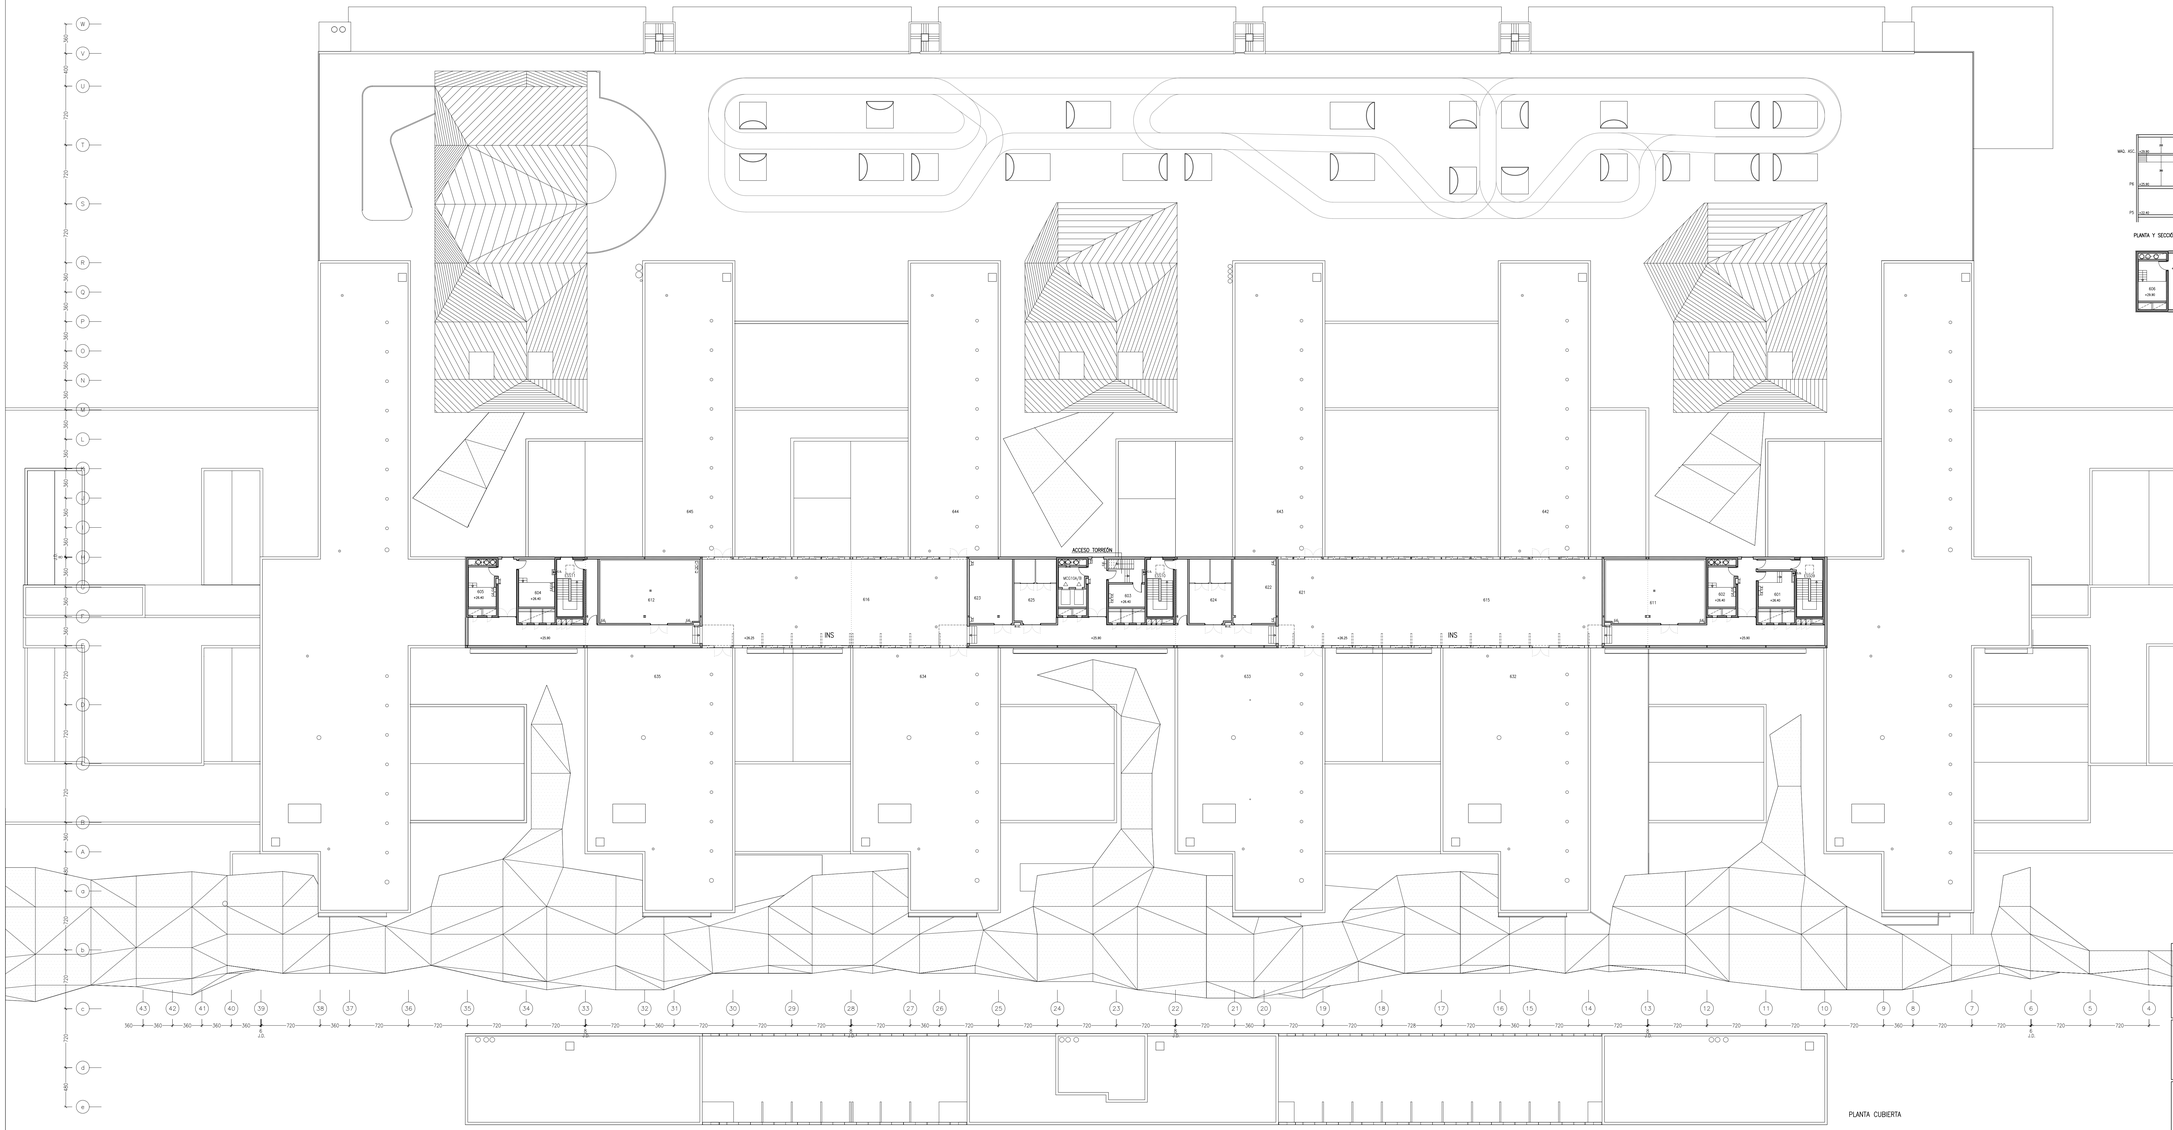

INSTALACIONES (INS)

601–606 Maquinaria ascensores
611–612 Bombas climatización
615–616 Grupos de frío
621 Grupo electrógeno
622–623 Cuadros eléctricos
624–625 Centros de transformación
642–645 Placas fotovoltaicas de 200 Wº
642–645 Paneles captación solar de 2,5 m2
650 RITS

SUPERFICIES CONSTRUIDAS HOSPITAL	
INSTALACIONES	1.004 m2
INSTALACIONES (TORREÓN)	73 m2
TOTAL	1.077 m2

Región de Murcia
Consejería de Sanidad
Servicio Murciano de Salud

Proyecto:
NUEVO HOSPITAL DE CARTAGENA
PROYECTO DE EJECUCIÓN

Nº de plano:
A1
09
CARE_PR

Arquitecto:
Fran Silva
Fargas Pernas Gall-CASA S.L.

Ingeniero Instalaciones:
Juan Gallostra Isern-Grupo JG

Ingeniero Estructura:
Jesús Jiménez Cuñao-NB35

Arq. colaboradores:
Bernat Calo Blanco
Roger Pernas Vallés
Anna Ruera i Vergés
Núria Solé Tena
José M. Torres Nadal

CASA Consultors i Arquitectes S.L.
Grupo JG Ingenieros Consultores NB35 S.L.

C/ Gravina, 45, 2 2, 08930 Sant Adrià de Besòs (Barcelona) Tel. (+34) 93 384 85 20
C/ Sicília d'Urgell, 246, 4 planta (Barcelona) Tel. (+34) 93 650 48 00
C/ Eastwik, 29, 1 planta 28037 (Madrid) Tel. (+34) 91 431 46 61

www.casa-a.es
www.grupojg.com

Plano título:
PLANTA SEXTA Y CUBIERTA (+25,90)

Fecha:
DICIEMBRE–04

Escala original DIN A1:
E250

El presente documento es copia de su original depositado en el Registro de la Propiedad. La reproducción o cesión a terceros, requerirá la previa autorización expresa del autor, estando prohibida cualquier modificación unilateral del mismo.