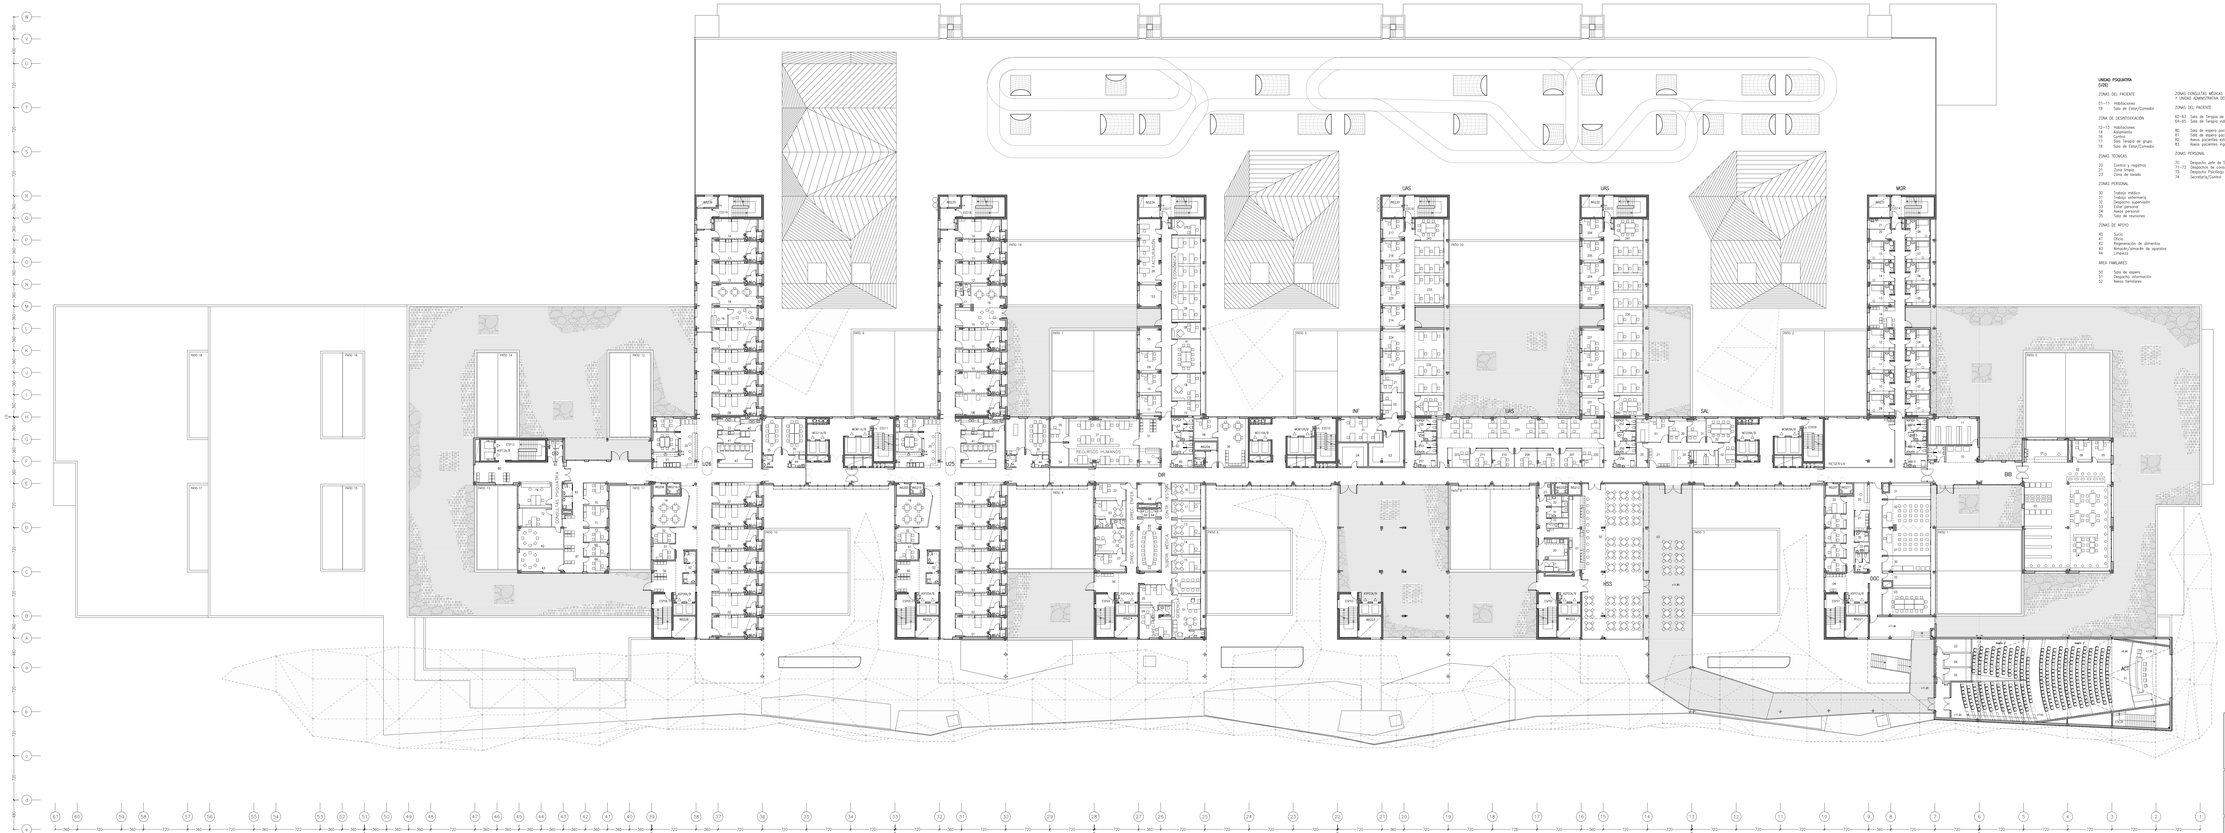


UNIDAD PSIQUIATRA (UPS)

ZONAS DEL PACIENTE

01–11 Habitaciones
19 Sala de Estar/Comedor

ZONA DE DESINTOXICACIÓN

12–13 Habitaciones
14 Aislamiento
15 Baño
17 Sala Terapia de grupo
18 Sala de Estar/Comedor

ZONAS TÉCNICAS

20 Control y registros
21 Zona Shaps
23 Zona de lavado

ZONAS PERSONAL

30 Trabajo médico
31 Trabajo enfermería
32 Despacho supervisión
33 Estar personal
34 Aseos personal
35 Sala de reuniones

ZONAS DE APOYO

40 Sucio
41 Oficio
42 Regeneración de alimentos
43 Almacén/distribución de agentes
44 Limpieza

ÁREA FAMILIARES

50 Sala de espera
51 Sala de información
52 Aseos familiares

ZONAS CONSULTAS MÉDICAS Y UNIDAD ADMINISTRATIVA DEL SERVICIO

ZONAS DEL PACIENTE

82–83 Sala de Terapia de Grupo
84–85 Sala de Terapia individual

80 Sala de espera pacientes externos
81 Aseos pacientes externos ingresados
82 Aseos pacientes externos
83 Aseos pacientes ingresados

ZONAS PERSONAL

70 Despacho Jefe de Servicio
71–72 Despachos de consulta
73 Despacho Psicólogo
74 Secretaría/Control

UNIDAD DE HOSPITALIZACIÓN PEDIATRÍA (UHP)

ZONAS DEL PACIENTE

01–07,10–13 Habitaciones
08–09 Habitación Lactante
14 Aislamiento
15 Sala de juegos
16 Sala de adolescentes
17 Aseos pacientes
19 Sala de Estar/Comedor

ZONAS TÉCNICAS

20 Control y registros
21 Zona Shaps
22 Sala Técnicos
23 Zona de lavado

ZONAS PERSONAL

30 Trabajo médico
31 Trabajo de enfermería
32 Despacho supervisión
33 Estar personal
34 Aseos personal

ZONAS DE APOYO

40 Sucio
41 Oficio
42 Regeneración de alimentos
43 Almacén/distribución de agentes
44 Limpieza

ÁREA FAMILIARES

50 Sala de espera
51 Sala de información
52 Aseos familiares

DIRECCIÓN Y ADMINISTRACIÓN (DAF)

ZONAS PERSONAL

01 Gerencia
02–03 Dirección de gestión
04 Dirección enfermería
05 Dirección recursos humanos
06 Jefe de personal subalterno
07–09 Despachos jefes de sección
10–11 Control de especialidades
12–17 Control de gestión
18 Supervisoras áreas

20–25 Secretarías
26–28 Trabajo administrativo
30 Sala de celebrares

ZONAS COMUNES

40 Sala de Juntas
41–42 Salas reuniones
50–51 Salas de espera
52 Registro
53–55 Archivo
56–57 Fotocopiadora/archivos
60 Limpieza
61–65 Aseos

INSTALACIONES

201–202, 204–208 Racks
209–210, 212–214, 216 Cuadros eléctricos
217–218, 221–226 Climatizadores

INFORMÁTICA (INF)

ZONAS TÉCNICAS

01–02 Zonas de trabajo
03 Sala de servidores no sistemáticos

ZONAS PERSONAL

31 Despacho Responsable

ZONAS DE APOYO (EN PI.)

110 Taller de reparaciones
111 Almacén material
112 Almacén ambulancias

ESPACIOS ADMINISTRATIVOS DE LOS SERVICIOS (SAS)

201–217 Despachos
218–220 Despachos
221–225 Trabajo
240–243 Salones
244–245 Salones
256–257 Limpieza

SALUD LABORAL (SAL)

ZONAS TÉCNICAS

01 Sala Técnica
02 Trabajo técnico

ZONAS RECEPCIÓN/APOYO

20 Control
21 Espera
25 Archivo
26 Almacén

ZONAS PERSONAL

30 Despacho enfermería
31 Despacho médico
32 Reuniones

CAFETERÍA PERSONAL (VES)

ZONAS COMEDOR

01 Barra
02 Espacio mesas
03 Terraza

ZONAS DE APOYO

20 Cocina
21 Almacén
22 Zona de basuras
23 Recepción

ZONAS PERSONAL

31–32 Vestuarios/aseos

RESIDENCIA PERSONAL DE GUARDIA (MGR)

ZONAS PERSONAL

01–15 Habitaciones
16 Estar personal

ZONAS DE APOYO

20 Almacén lencería
21 Limpieza

UNIDAD DOCENTE (SIC)

ZONAS Ddocencia

01–02 Aulas docencia
03 Sala reuniones
04 Zona de descanso

ZONAS PERSONAL

20 Recepción
21 Espera
22 Secretaría
23–24 Despachos coordinadores de calidad
25–26 Despachos docencia

ZONAS DE APOYO

30 Reprografía
31 Archivo documentación
32 Almacén docencia
33 Limpieza
34–35 Aseos

BIBLIOTECA (BIB)

01 Videoteca/publicaciones
02 Zona de telecomunicación
03 Zona de ordenadores
04 Fondo bibliográfico/sala lectura
05 Despachos responsable
06 Secretaría

ZONAS DE APOYO

10 Reprografía
11 Almacén
12 Aseos personal
13 Limpieza

SALÓN DE ACTOS (ACT)

01 Salón de actos
02 Zona de técnicas de proyección
03–04 Traductores
05 Guardarropía

SUPERFICIES CONSTRUIDAS HOSPITAL	
SERVICIOS	7.406 m2
RESERVA	95 m2
PORCHES (SUR)	363 m2
TOTAL	**7.864 m2**

Región de Murcia
Consejería de Sanidad
Servicio Murciano de Salud

Proyecto
NUEVO HOSPITAL DE CARTAGENA
PROYECTO DE EJECUCIÓN

Nº de plano
A1
05

Arquitecto
UXA Consultores / Arquitectos, S.L.
Rafael Moneo Consultores
MBS 21

Ingeniero Instalaciones
Ingeniería Sanitaria Sal (CATALL), José Gallardo Ivern (Grupo JG)

Ingeniero Estructuras
Jesús Alvarez Cabanes MBS

Arq. colaboradores
Rafael Moneo Vallés
Roger Pamies Vallés
Nora Sadi Tena
Nora Sadi Tena Vallés
José M. Torres Nadal

C/ Ignacio Zuloaga, 15, 2.º 2. 28040 Carranque de Valle (Barcelona)
C/ Ramón Turró, 68, 1.º 1.ª 08005 Barcelona
C/ Sanuell, 15, 1.º pral.a 28001 Madrid

Tel. (+34) 93 564 65 10
Tel. (+34) 93 564 65 11
Tel. (+34) 91 401 86 91

www.uxa.es
www.grupojg.com

CARE_P2

Plano No.

FECHA
DICIEMBRE - 04

Escala original DIN A1
E:250

El presente documento es copia de su original. Se prohibe su copia, uso, cesión, venta o distribución a terceros sin autorización expresa del autor, salvo la cesión a terceros relacionados con el proyecto.

PLANTA SEGUNDA (+11,90)