


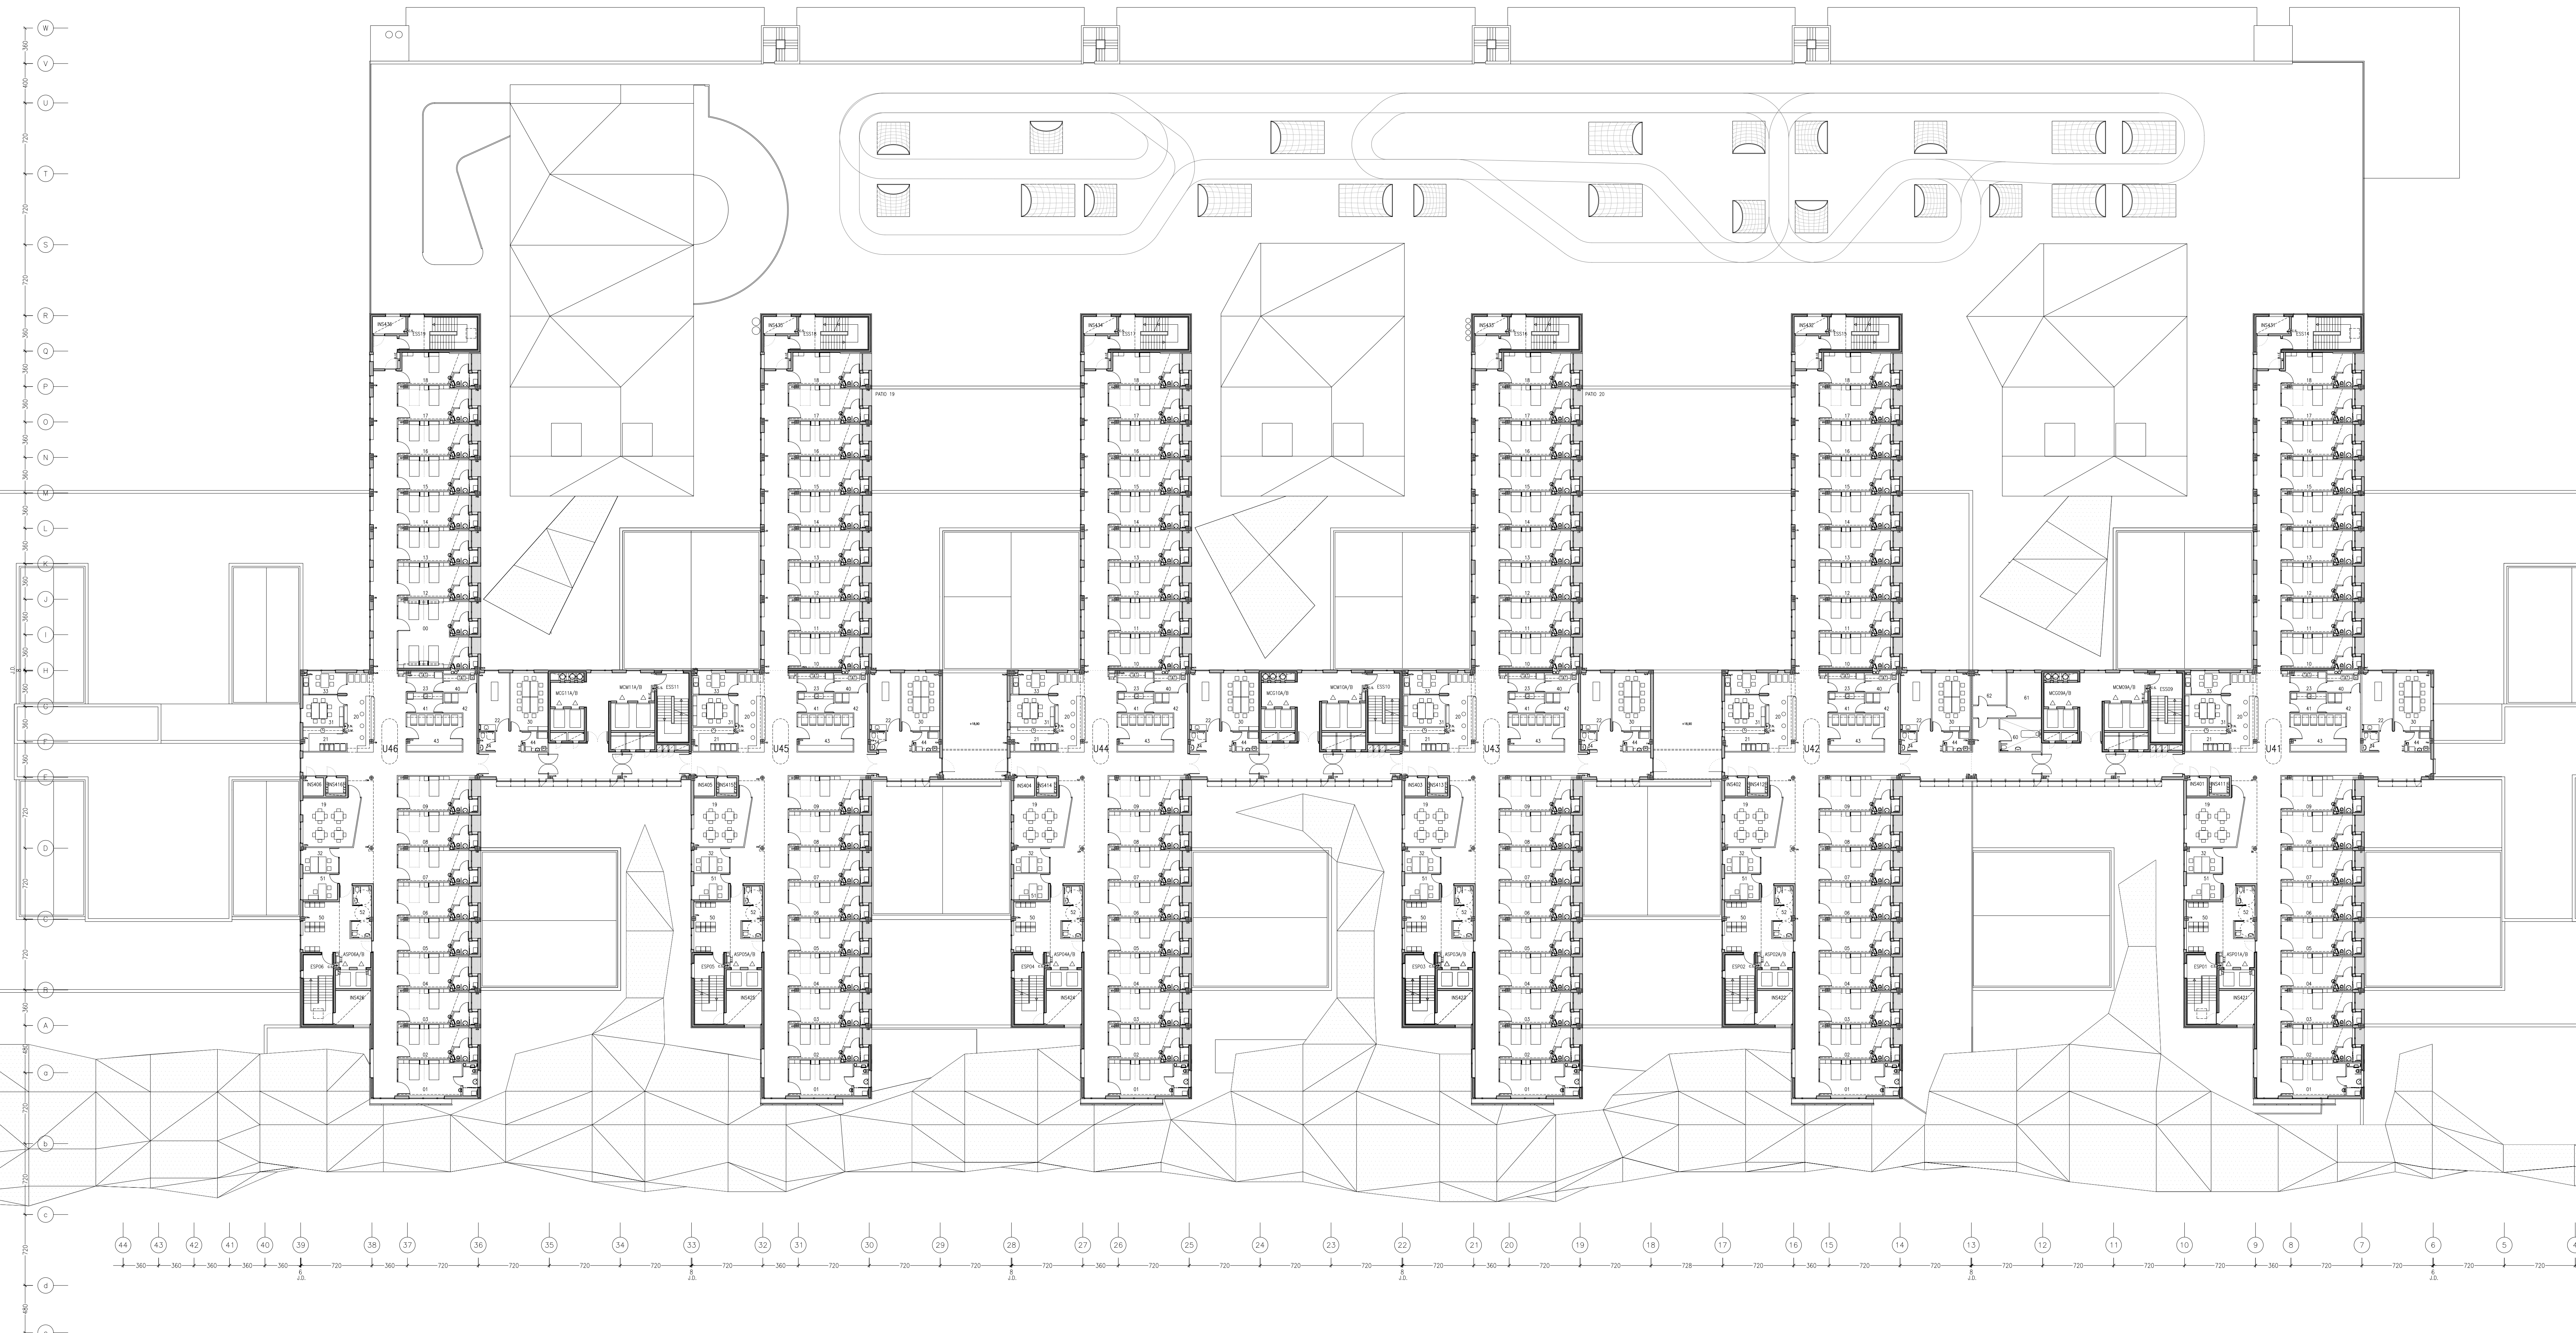

401-406	Racks
411-416	Quadros eléctricos
421-426	Climatizadores
431-436	Climatizadores

SUPERFICIES CONSTRUIDAS HOSPITAL	
SERVICIOS	7.638 m2
PORCHES (50%)	77 m2
TOTAL	7.715 m2

