


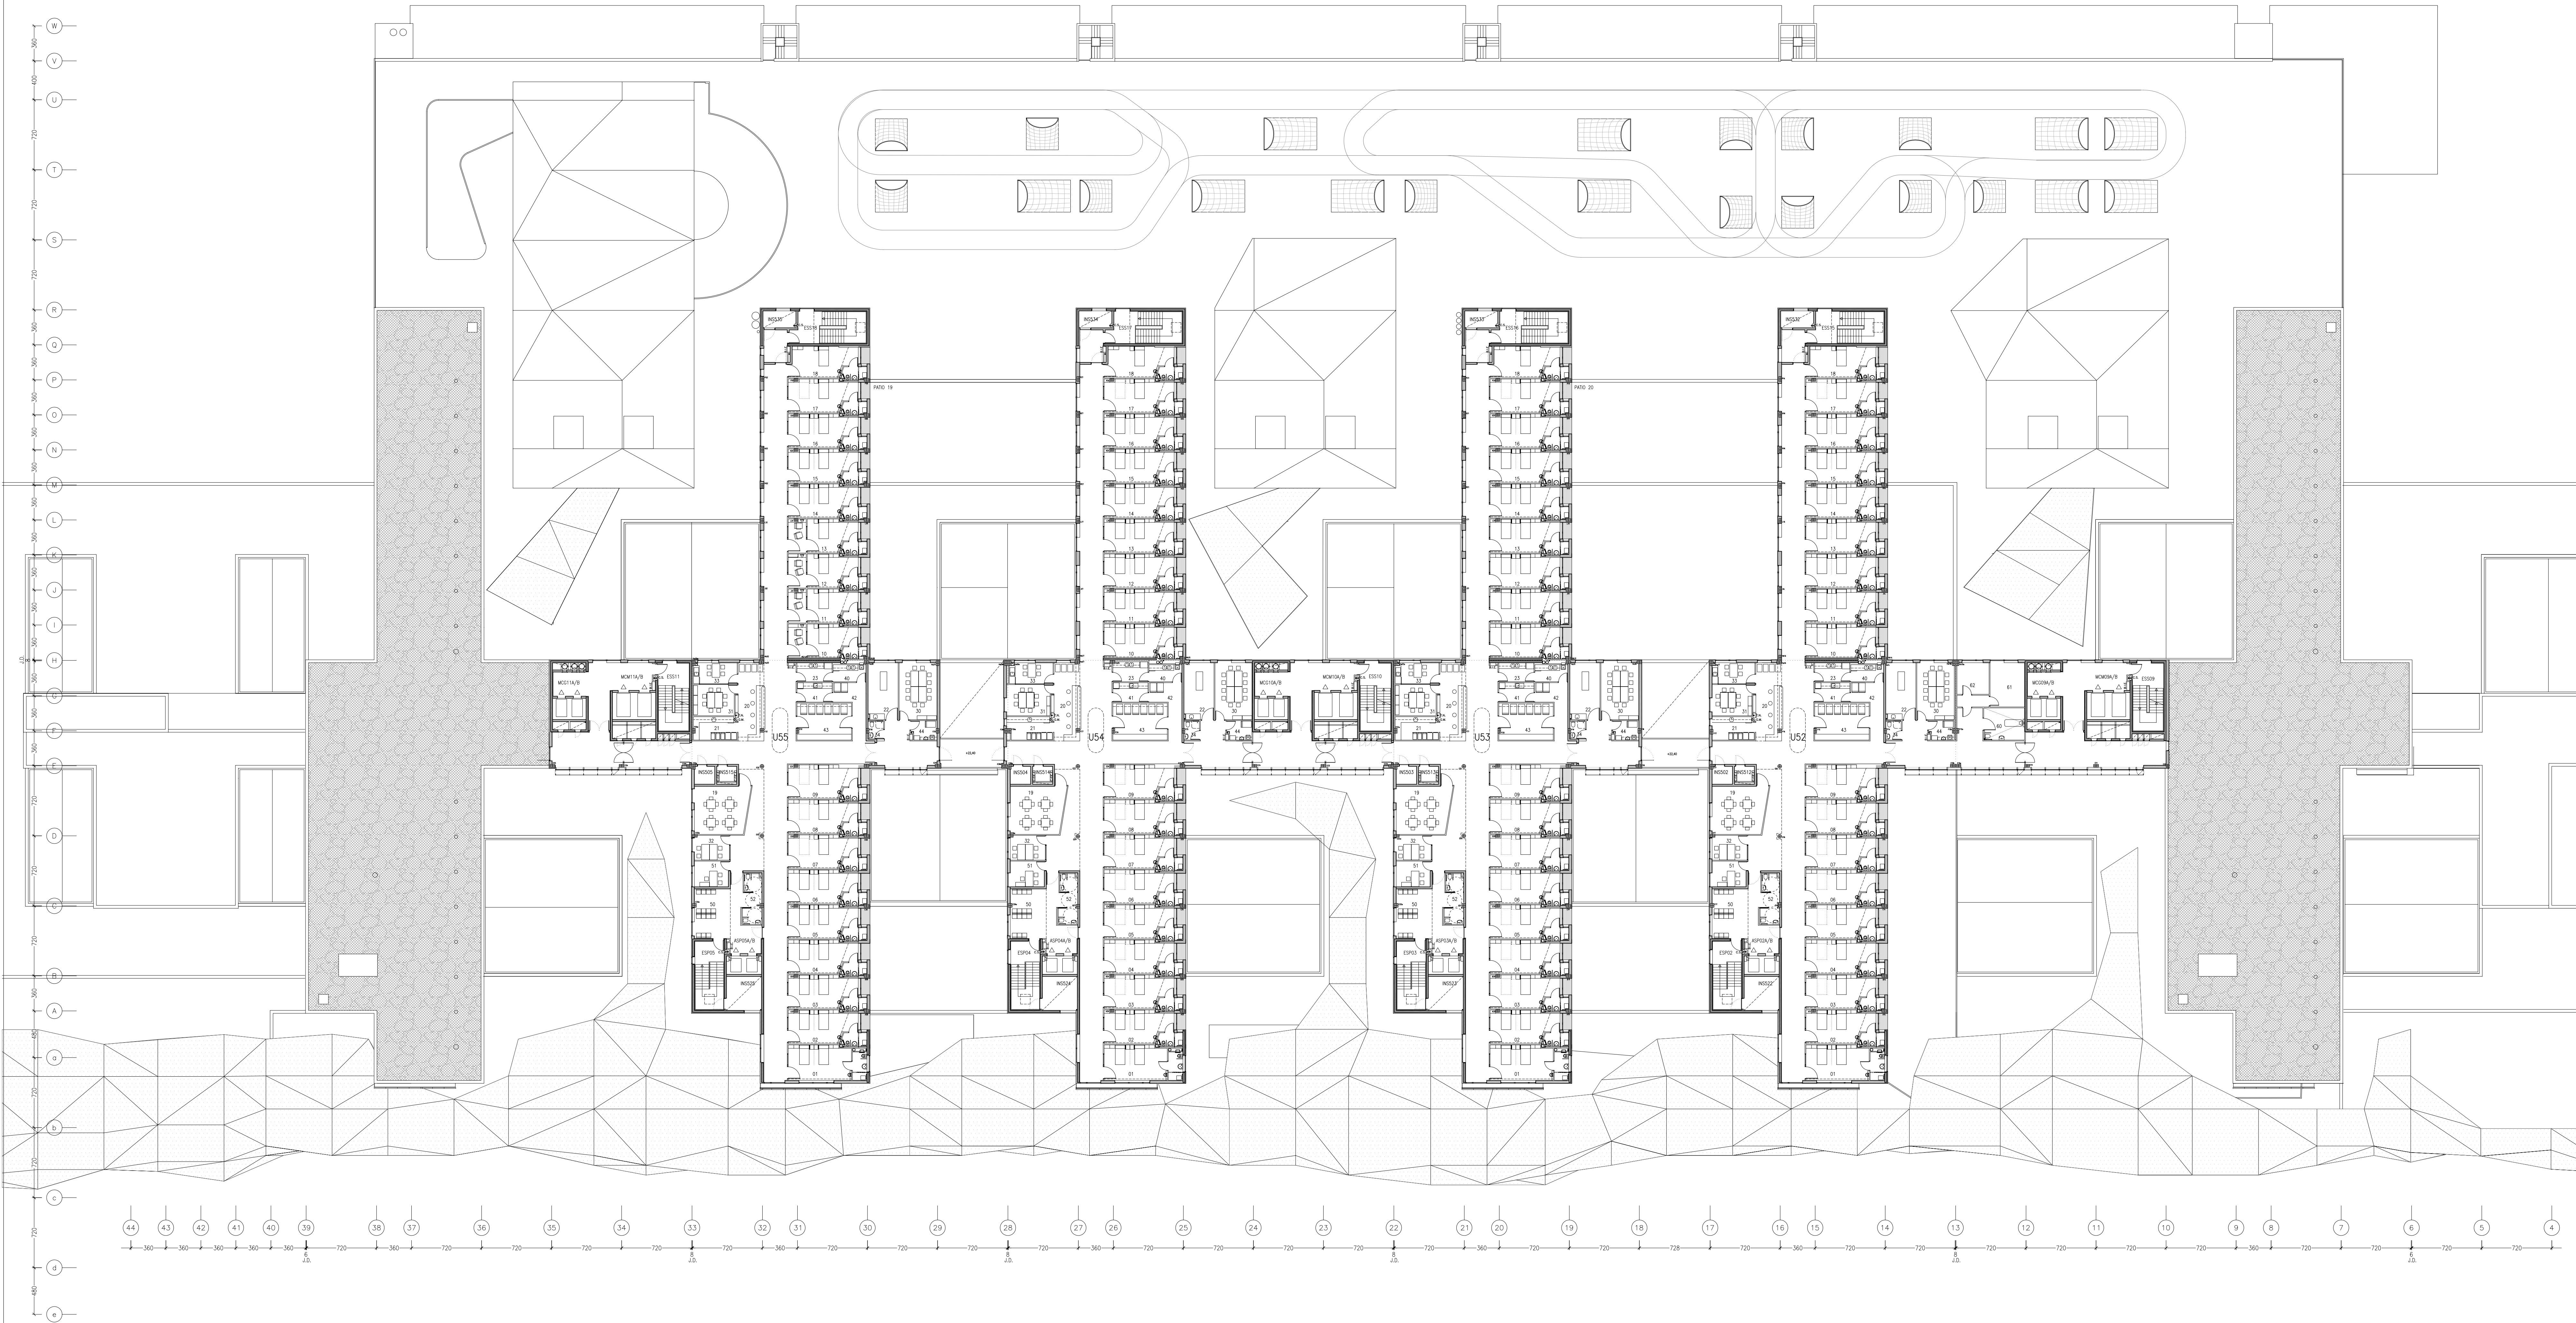

UNIDAD HOSPITALIZACIÓN CONVENCIONAL
(U52-U53-U54-U55)

ZONAS DEL PACIENTE
01-09,14-16 Habitaciones
10-13 Inmuno-deprimidos (U55)
17-18 Alojamiento
19 Sala de Estar/Comedor

ZONAS TÉCNICAS

20 Control y registros
21 Zona Limpia
22 Sala Técnica
23 Zona de lavado

ZONAS PERSONAL

30 Trabajo médico
31 Trabajo de enfermería
32 Despacho supervisión
33 Estor personal
34 Ases personal

ZONAS DE APOYO

40 Sucio
41 Oficina
42 Regeneración de alimentos
43 Almacén/almacen de aparatos
44 Limpieza

AREA FAMILIARES

50 Sala de espera
51 Despacho información
52 Ases familiares

ZONAS COMUNES A VARIAS UNIDADES

60 Baño asistido
61-62 Disponible

INSTALACIONES (NS)

502-505 Rack
510-515 Cuadros eléctricos
522-525 Climatizadores
532-535 Climatizadores

SUPERFICIES CONSTRUIDAS HOSPITAL	
SERVICIOS	5.250 m ²
PORCHES (50%)	20 m ²
TOTAL	5.270 m ²

Proyecto:
NUEVO HOSPITAL DE CARTAGENA
PROYECTO DE EJECUCIÓN

Nº de plano:
A1

Arquitecto:
Pérez Gál-CASILLAS, Juan Gabriel
Grupo de Ingenieros Consultores
METS S.L.

Ingeniero Instalaciones:
Pérez Gál-CASILLAS, Juan Gabriel
Grupo de Ingenieros Consultores
METS S.L.

Ingeniero Estructural:
Bernal Gato Blanco
Roger Perros Valls
Anna Rosas y Vergés
Nuria Solé Irujo
Josep M. Torres Noda

DISEÑO: 08

CALE: P3-P4-P5

Fecha:
DICIEMBRE-04

Escala original DW A1:
E250

El presente documento es copia de su original.
El uso total o parcial, sin consentimiento
reproducción o copia a terceros, quedará la pena
de sanción según el artículo 170 del Código Penal.
Queda prohibida cualquier modificación sin el consentimiento de la firma.

Plano de:

PLANTA QUINTA
(+22,40)